4 [Arhitektonsko-urbanisticki, javni, opci, anonimni, za realizaciju, u jednom stupnju natjecaj za izradu Idejnog urbanisticko-arhitektonskog rješenja obalnog pojasa centra naselja **Malinska**]

KARAKTERISTIČNI PRESJEK OBALNOG POJASA

SPORTSKA UVALA
BY-PASS

Premošćivanjem sportske uvale rasteretilo bi se izrazito usko područje male propusnosti uz prostor brodogradilišta.

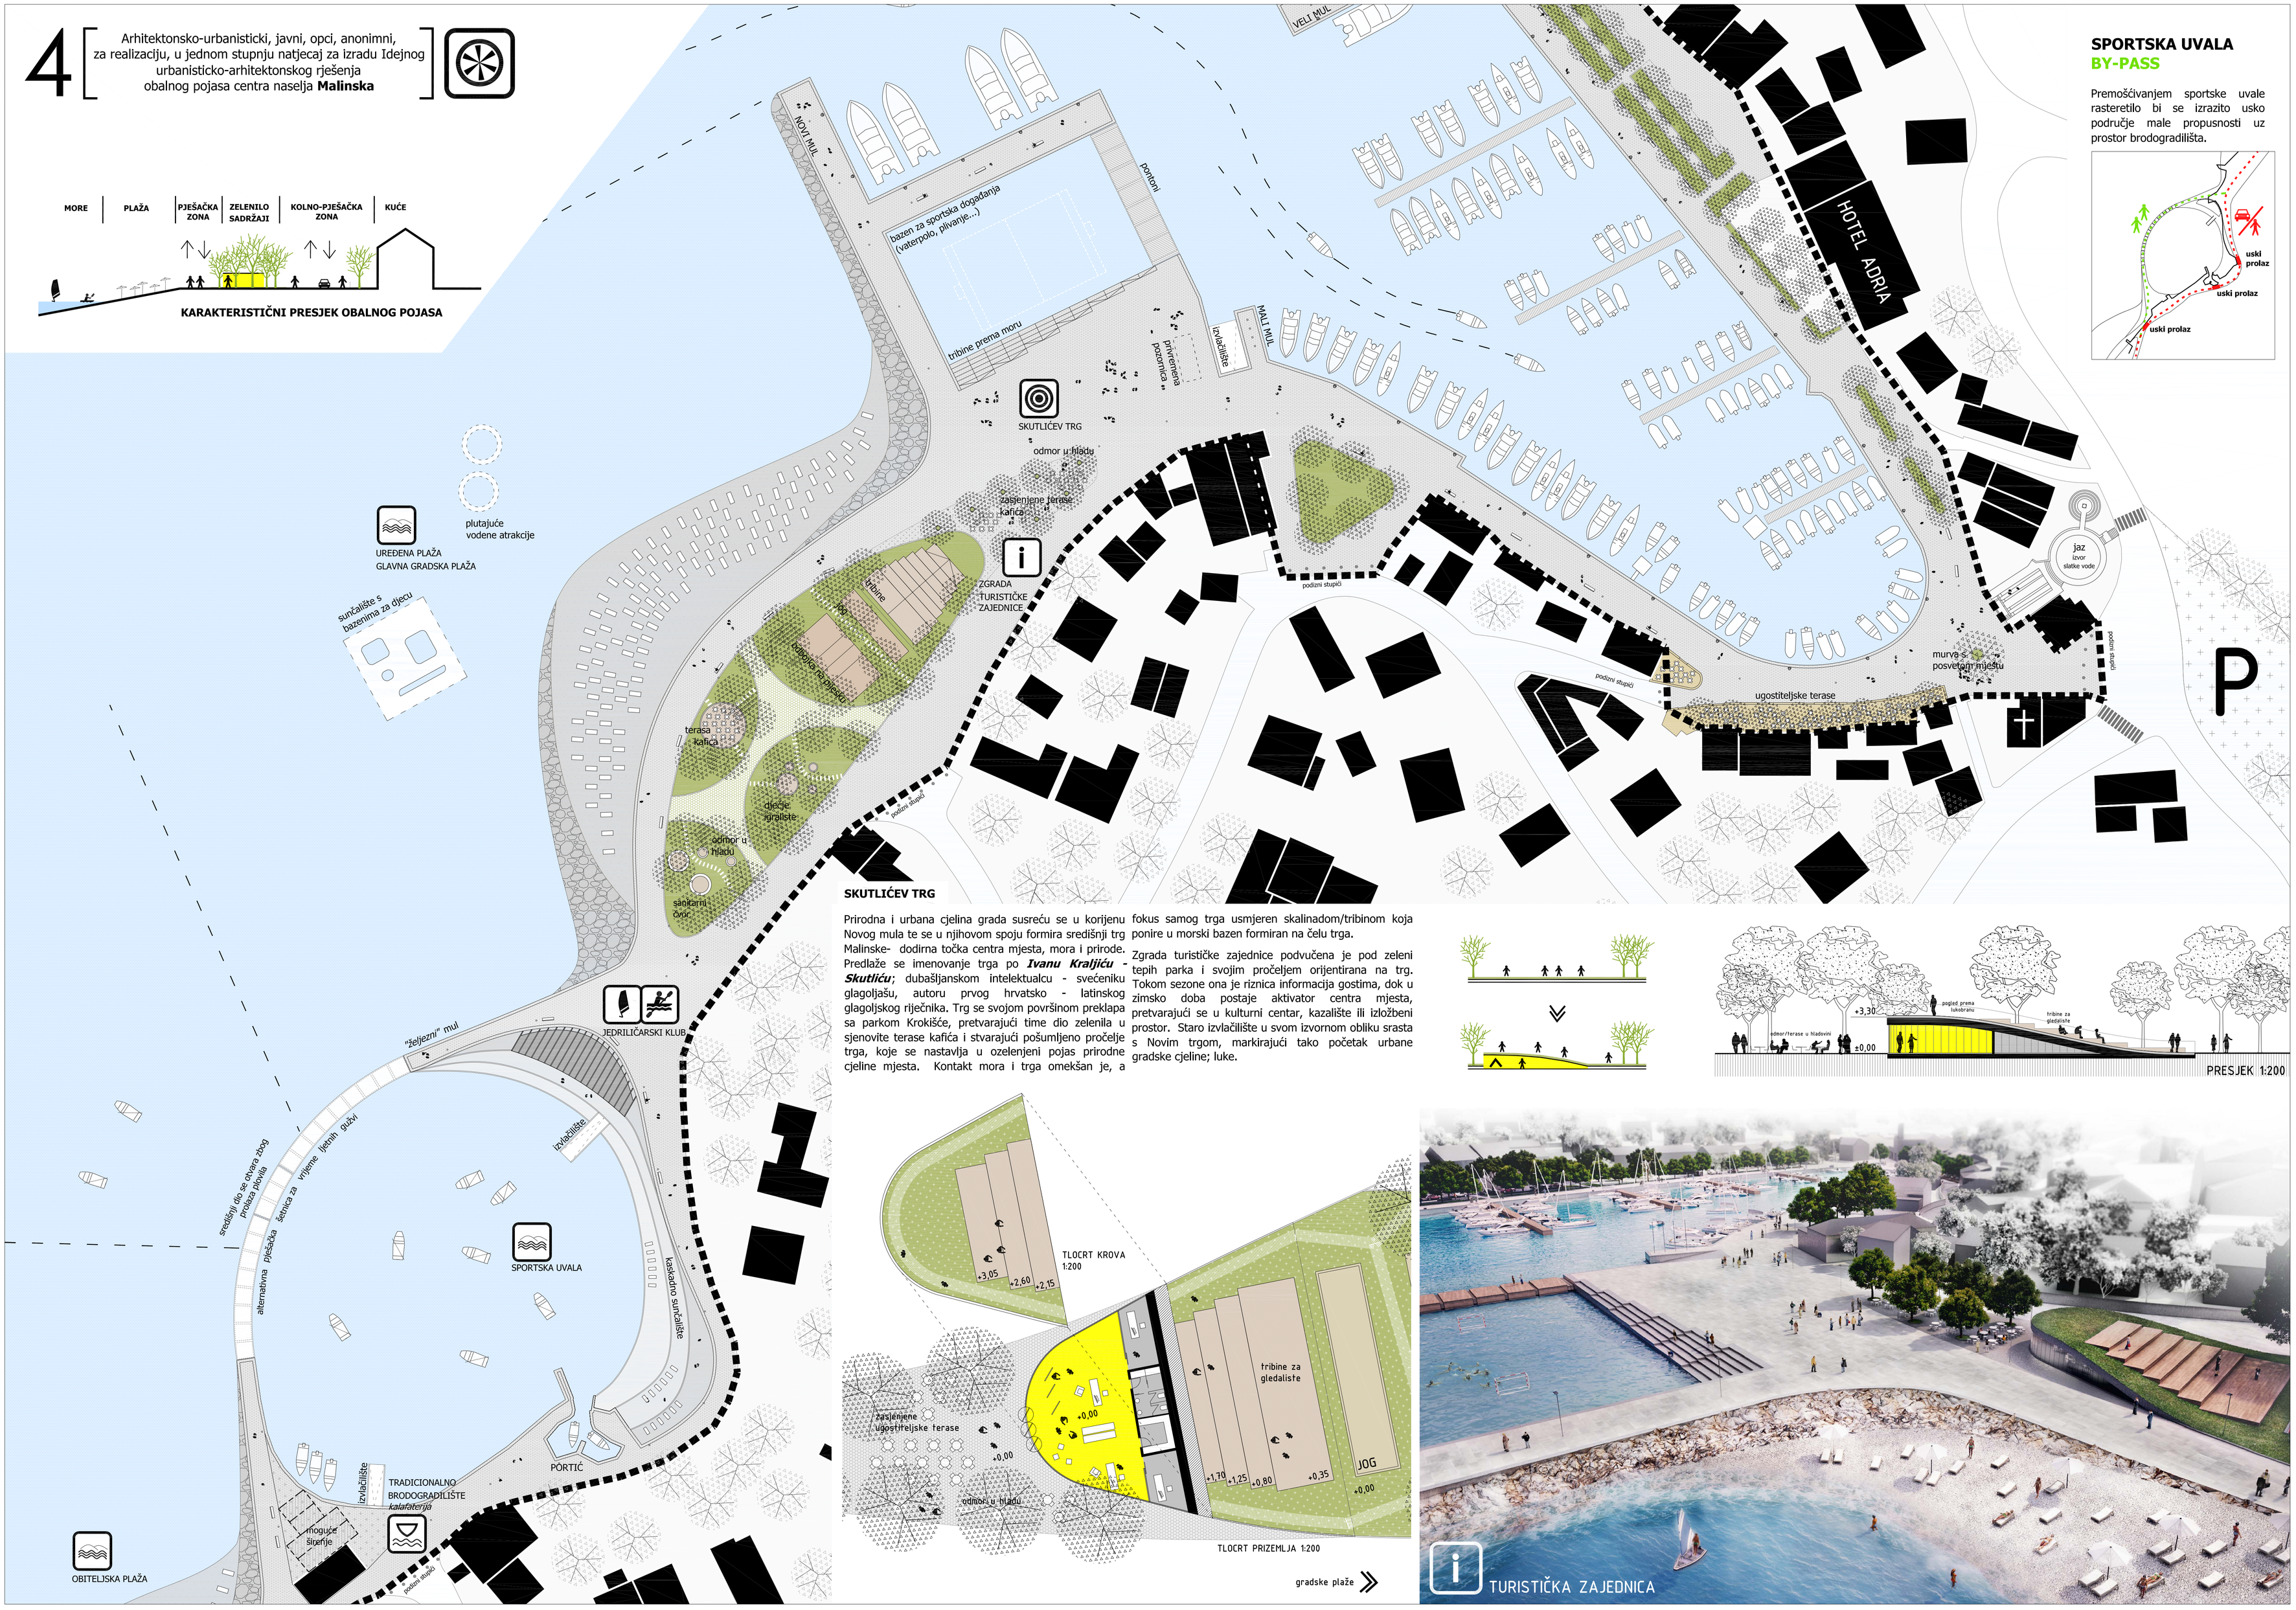

SKUTLIĆEV TRG

Prirodna i urbana cjelina grada susreću se u korijenu Novog mula te se u njihovom spoju formira središnji trg Malinske- dodirna točka centra mjesta, mora i prirode. Predlaže se imenovanje trga po ***Ivanu Kraljiću - Skutliću***; dubašljanskom intelektualcu - svećeniku glagoljašu, autoru prvog hrvatsko - latinskog glagoljskog riječnika. Trg se svojom površinom preklapa sa parkom Krokišće, pretvarajući time dio zelenila u sjenovite terase kafića i stvarajući pošumljeno pročelje trga, koje se nastavlja u ozelenjeni pojas prirodne cjeline mjesta. Kontakt mora i trga omekšan je, a fokus samog trga usmjeren skalinadom/tribinom koja ponire u morski bazen formiran na čelu trga.

Zgrada turističke zajednice podvučena je pod zeleni tepih parka i svojim pročeljem orijentirana na trg. Tokom sezone ona je riznica informacija gostima, dok u zimsko doba postaje aktivator centra mjesta, pretvarajući se u kulturni centar, kazalište ili izložbeni prostor. Staro izvlačilište u svom izvornom obliku srasta s Novim trgom, markirajući tako početak urbane gradske cjeline; luke.

gradske plaže