



5

Arhitektonsko-urbanistički, javni, opći, atraktivni,
za realizaciju u jednom stupnju nafječaj za izradu Idejnog
urbanističko-arhitektonskog rješenja
obalnog pojasa centra naselja Malinska

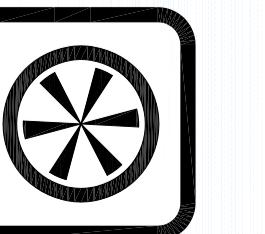


SPORTSKA UVALA / BY-PASS
Sportска увала ометена је зелјезним мулом с једне, односно изvlačиšтем калатетеје с једне стране. Изvlačиšту калатетеје приодан је мол, који се предаže, пoveзати помоћним pontonima (anketno) са зелјезним мулом. Премоћавањем спортске увале rasteretlo bi se izrazio уско подручје male propusnosti уз простор бродоградилишта. У проширењу коријена, зелјезног мула налази се измеђуна зграда једриличарског клуба, која афинира користење увала као рекреативног полигона, са школом једриља и вештаја, изнajmijanjem pedalera, сервисом броцира и спортском плажом на стом месту.

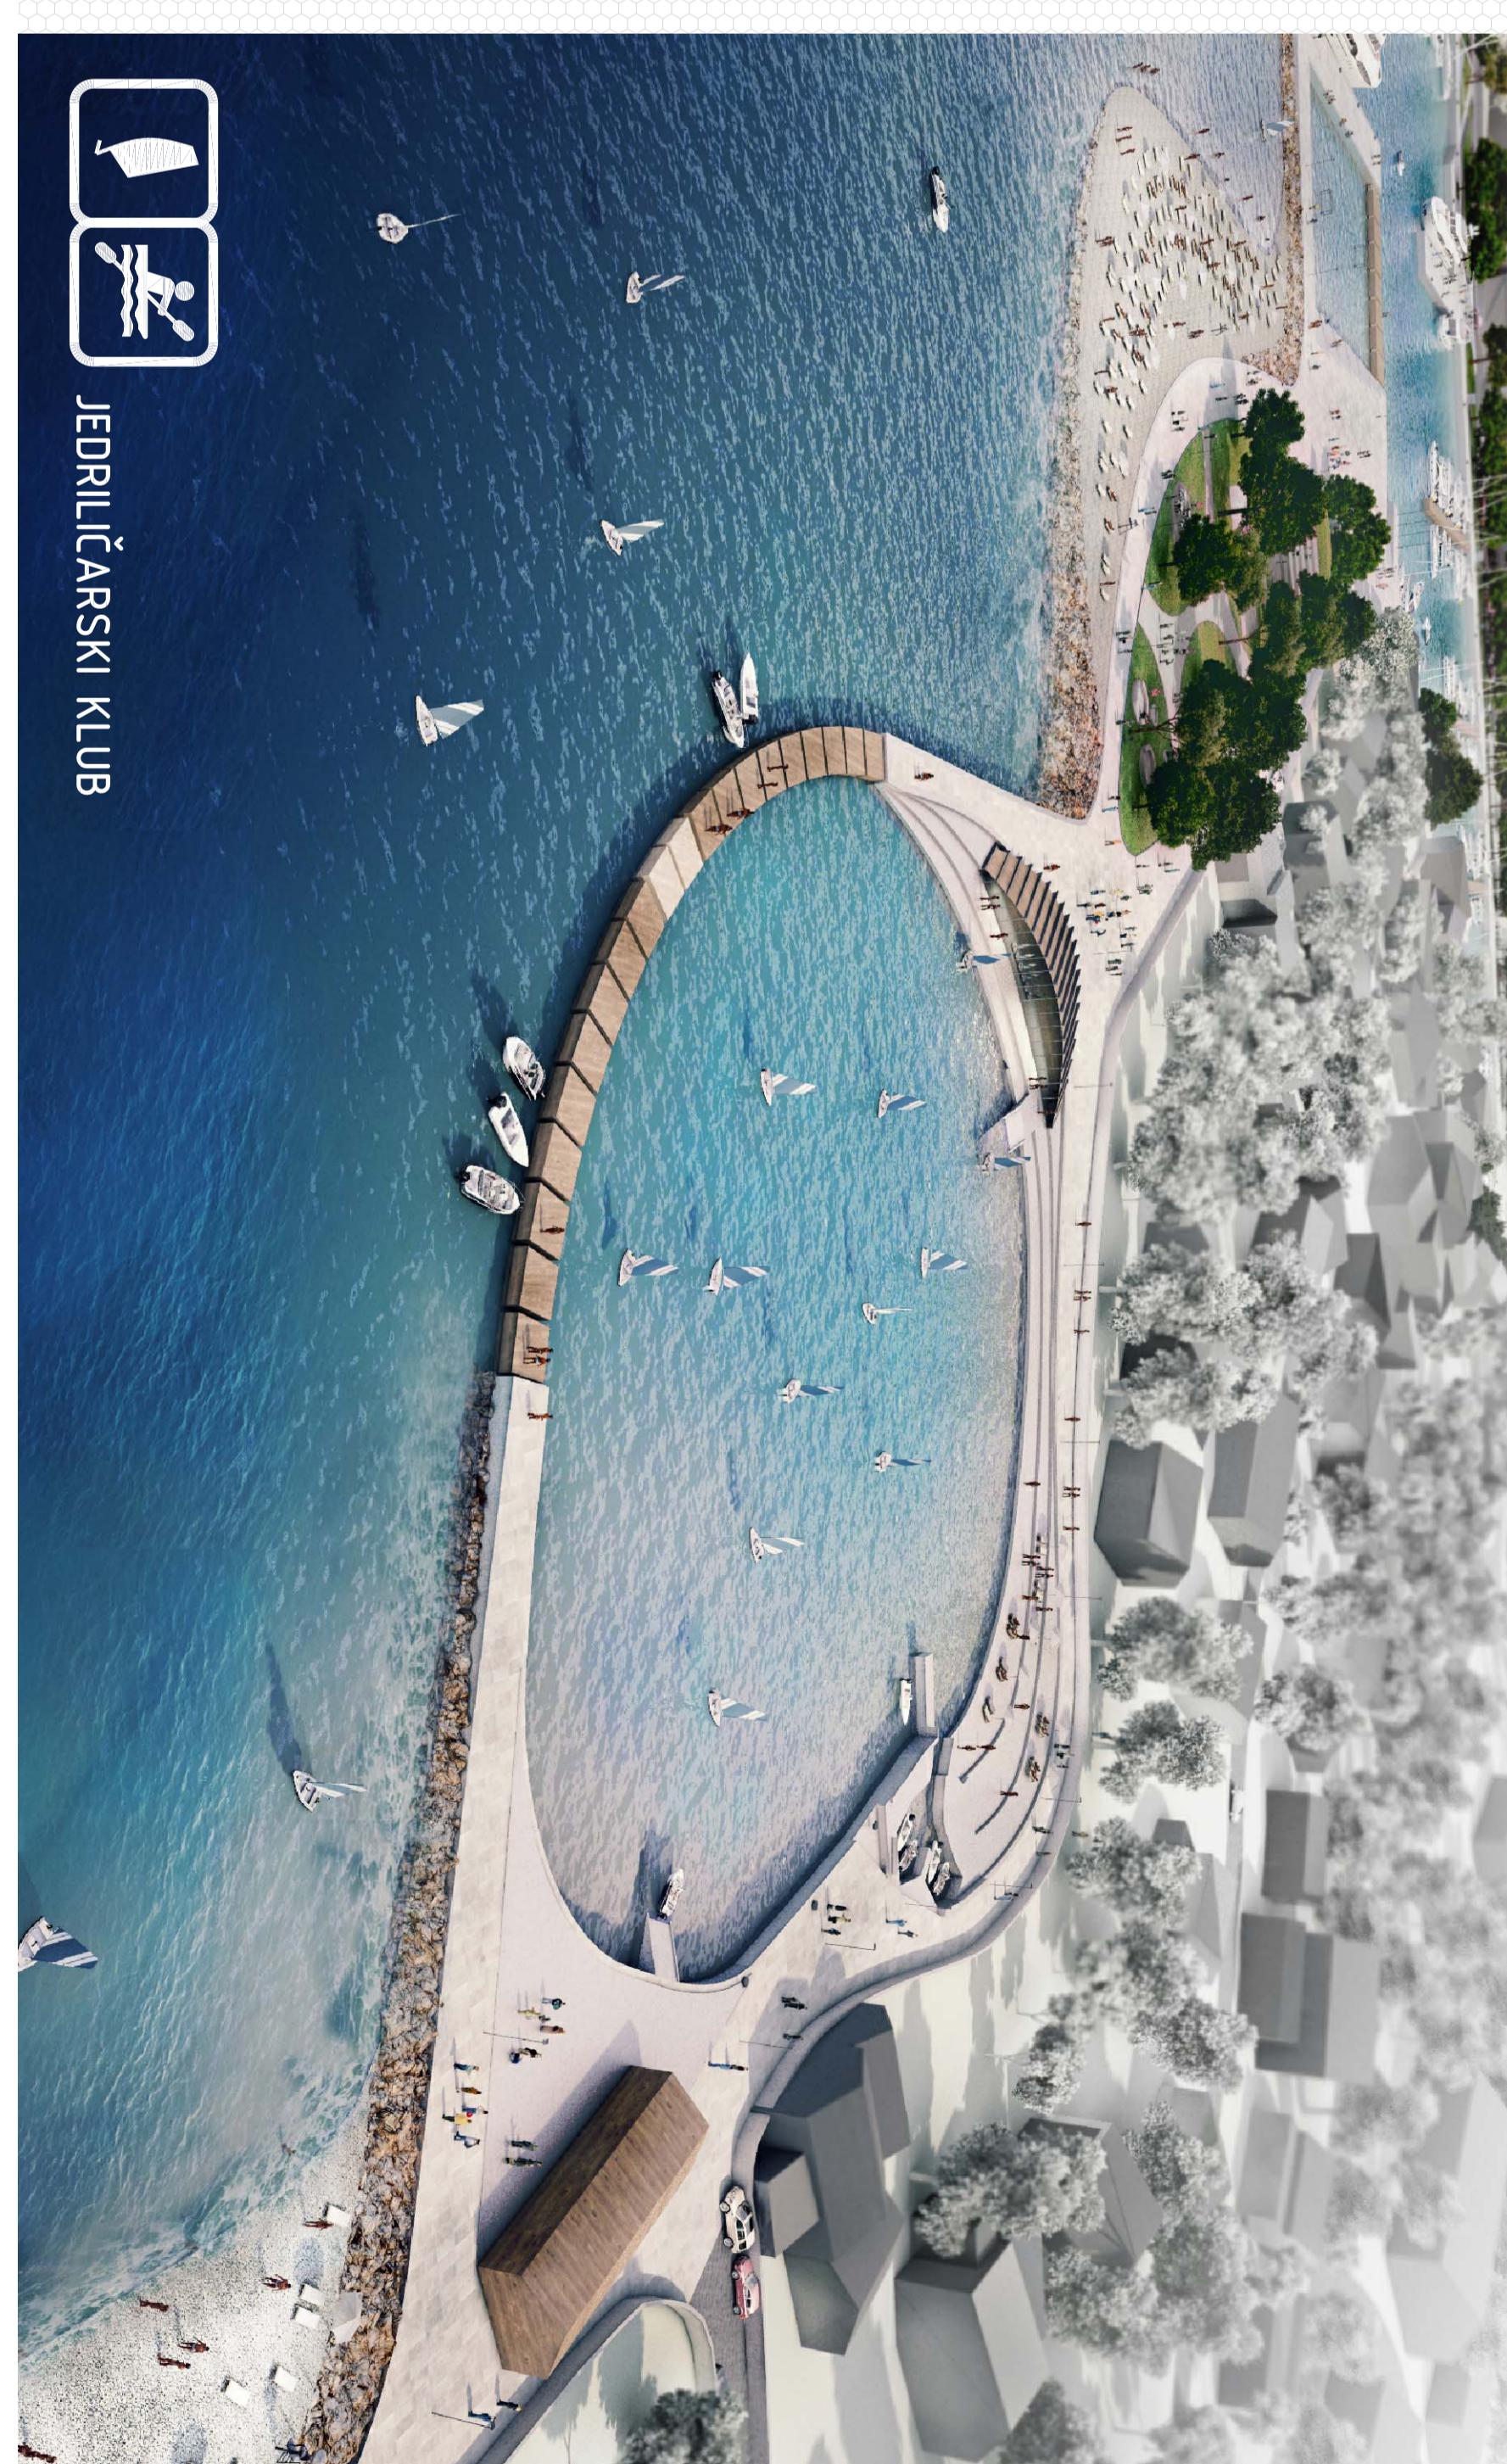


JEDRILICARSKI KLUB

UVALA DRAGA
Простор првоуврнога Малинског купалишта обликован је кривудавим бетонским обликовањем уvale. Подчланејем wellness-а под терен, односно проходном каскадама, којима се креира миз тераса, које падају према мору. Висинске разлике кромон тераси кафе бара он се интегрирају у непосредни околиш, не нарушајући међу каскадама раздвајајући коти и пресаки који промета, а унутар свог слободног површинског скла уvale. Каскаде су повезане rampama, нагiba до 5%, што плацу омогућује нове садрžaje уvale. Бар "Pod pinjom" те "wellness spilja" нови су зидјено са rampom за спуштање у more у потпуности прilagodava потребама комерцијалнији садрžaji, који се својим обlikovanjem уklapaju у каскадну логiku особа сmanjene pokretnosti.

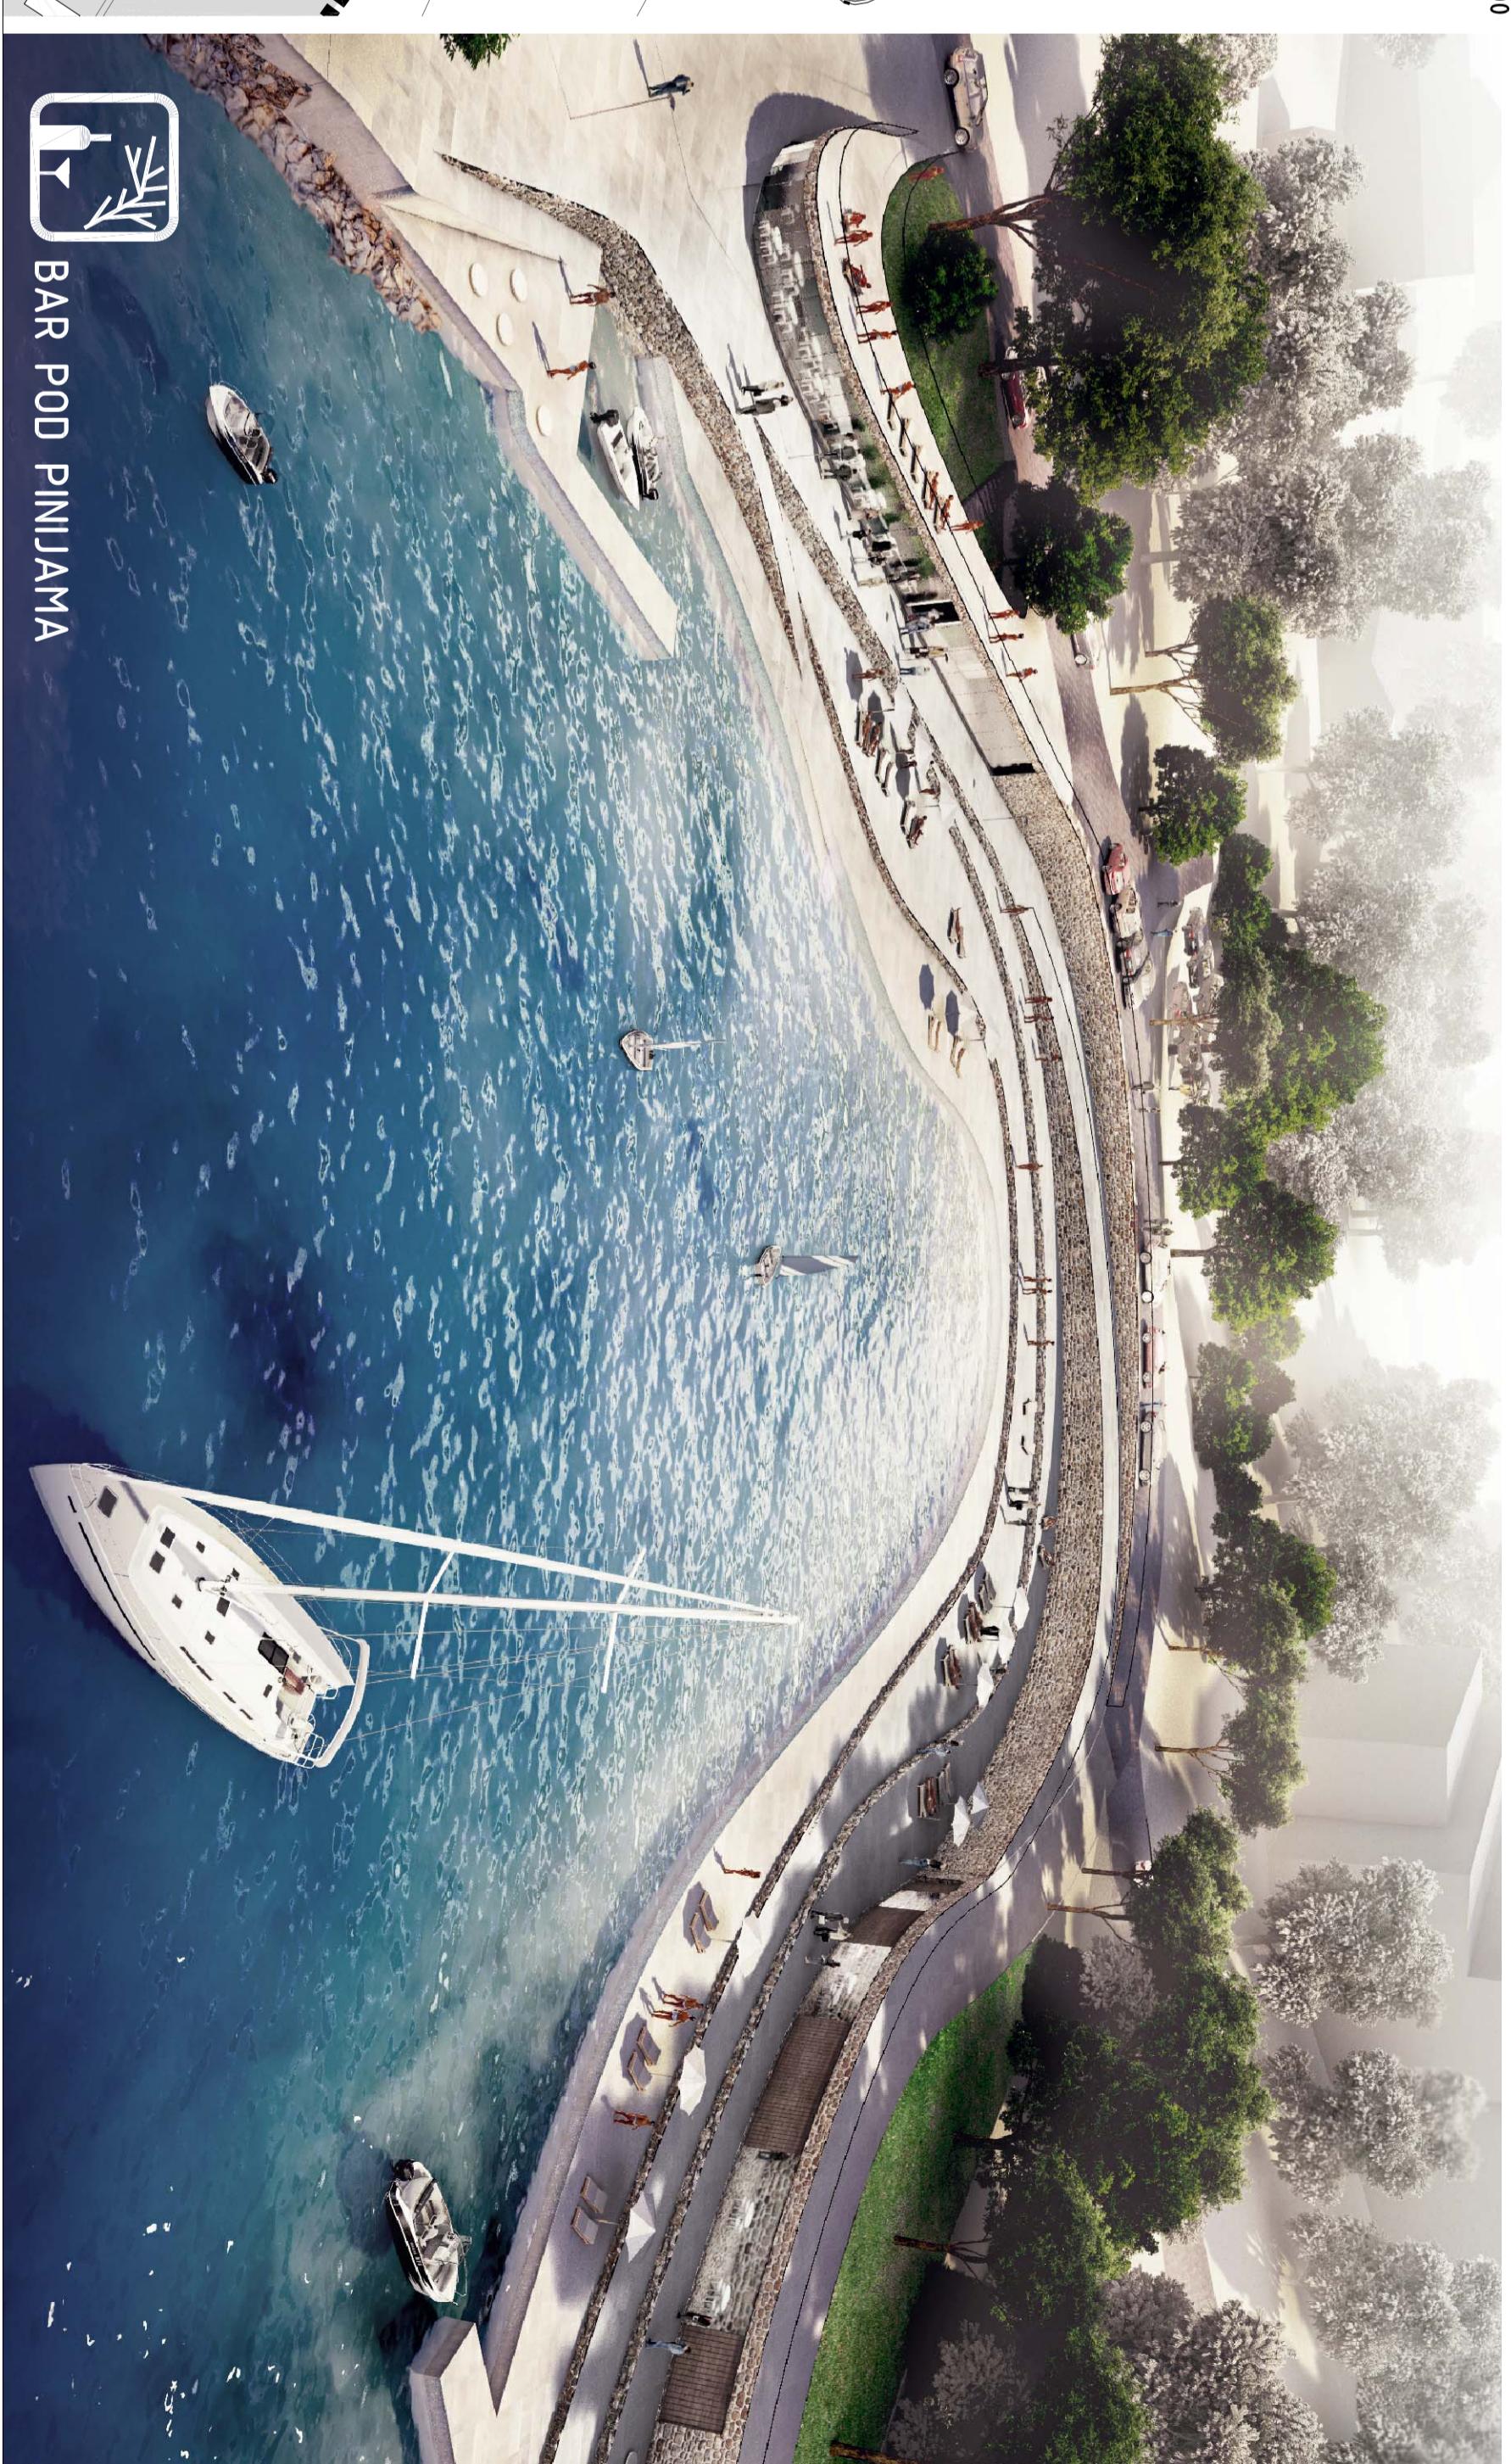

BAR POD PINJAMA

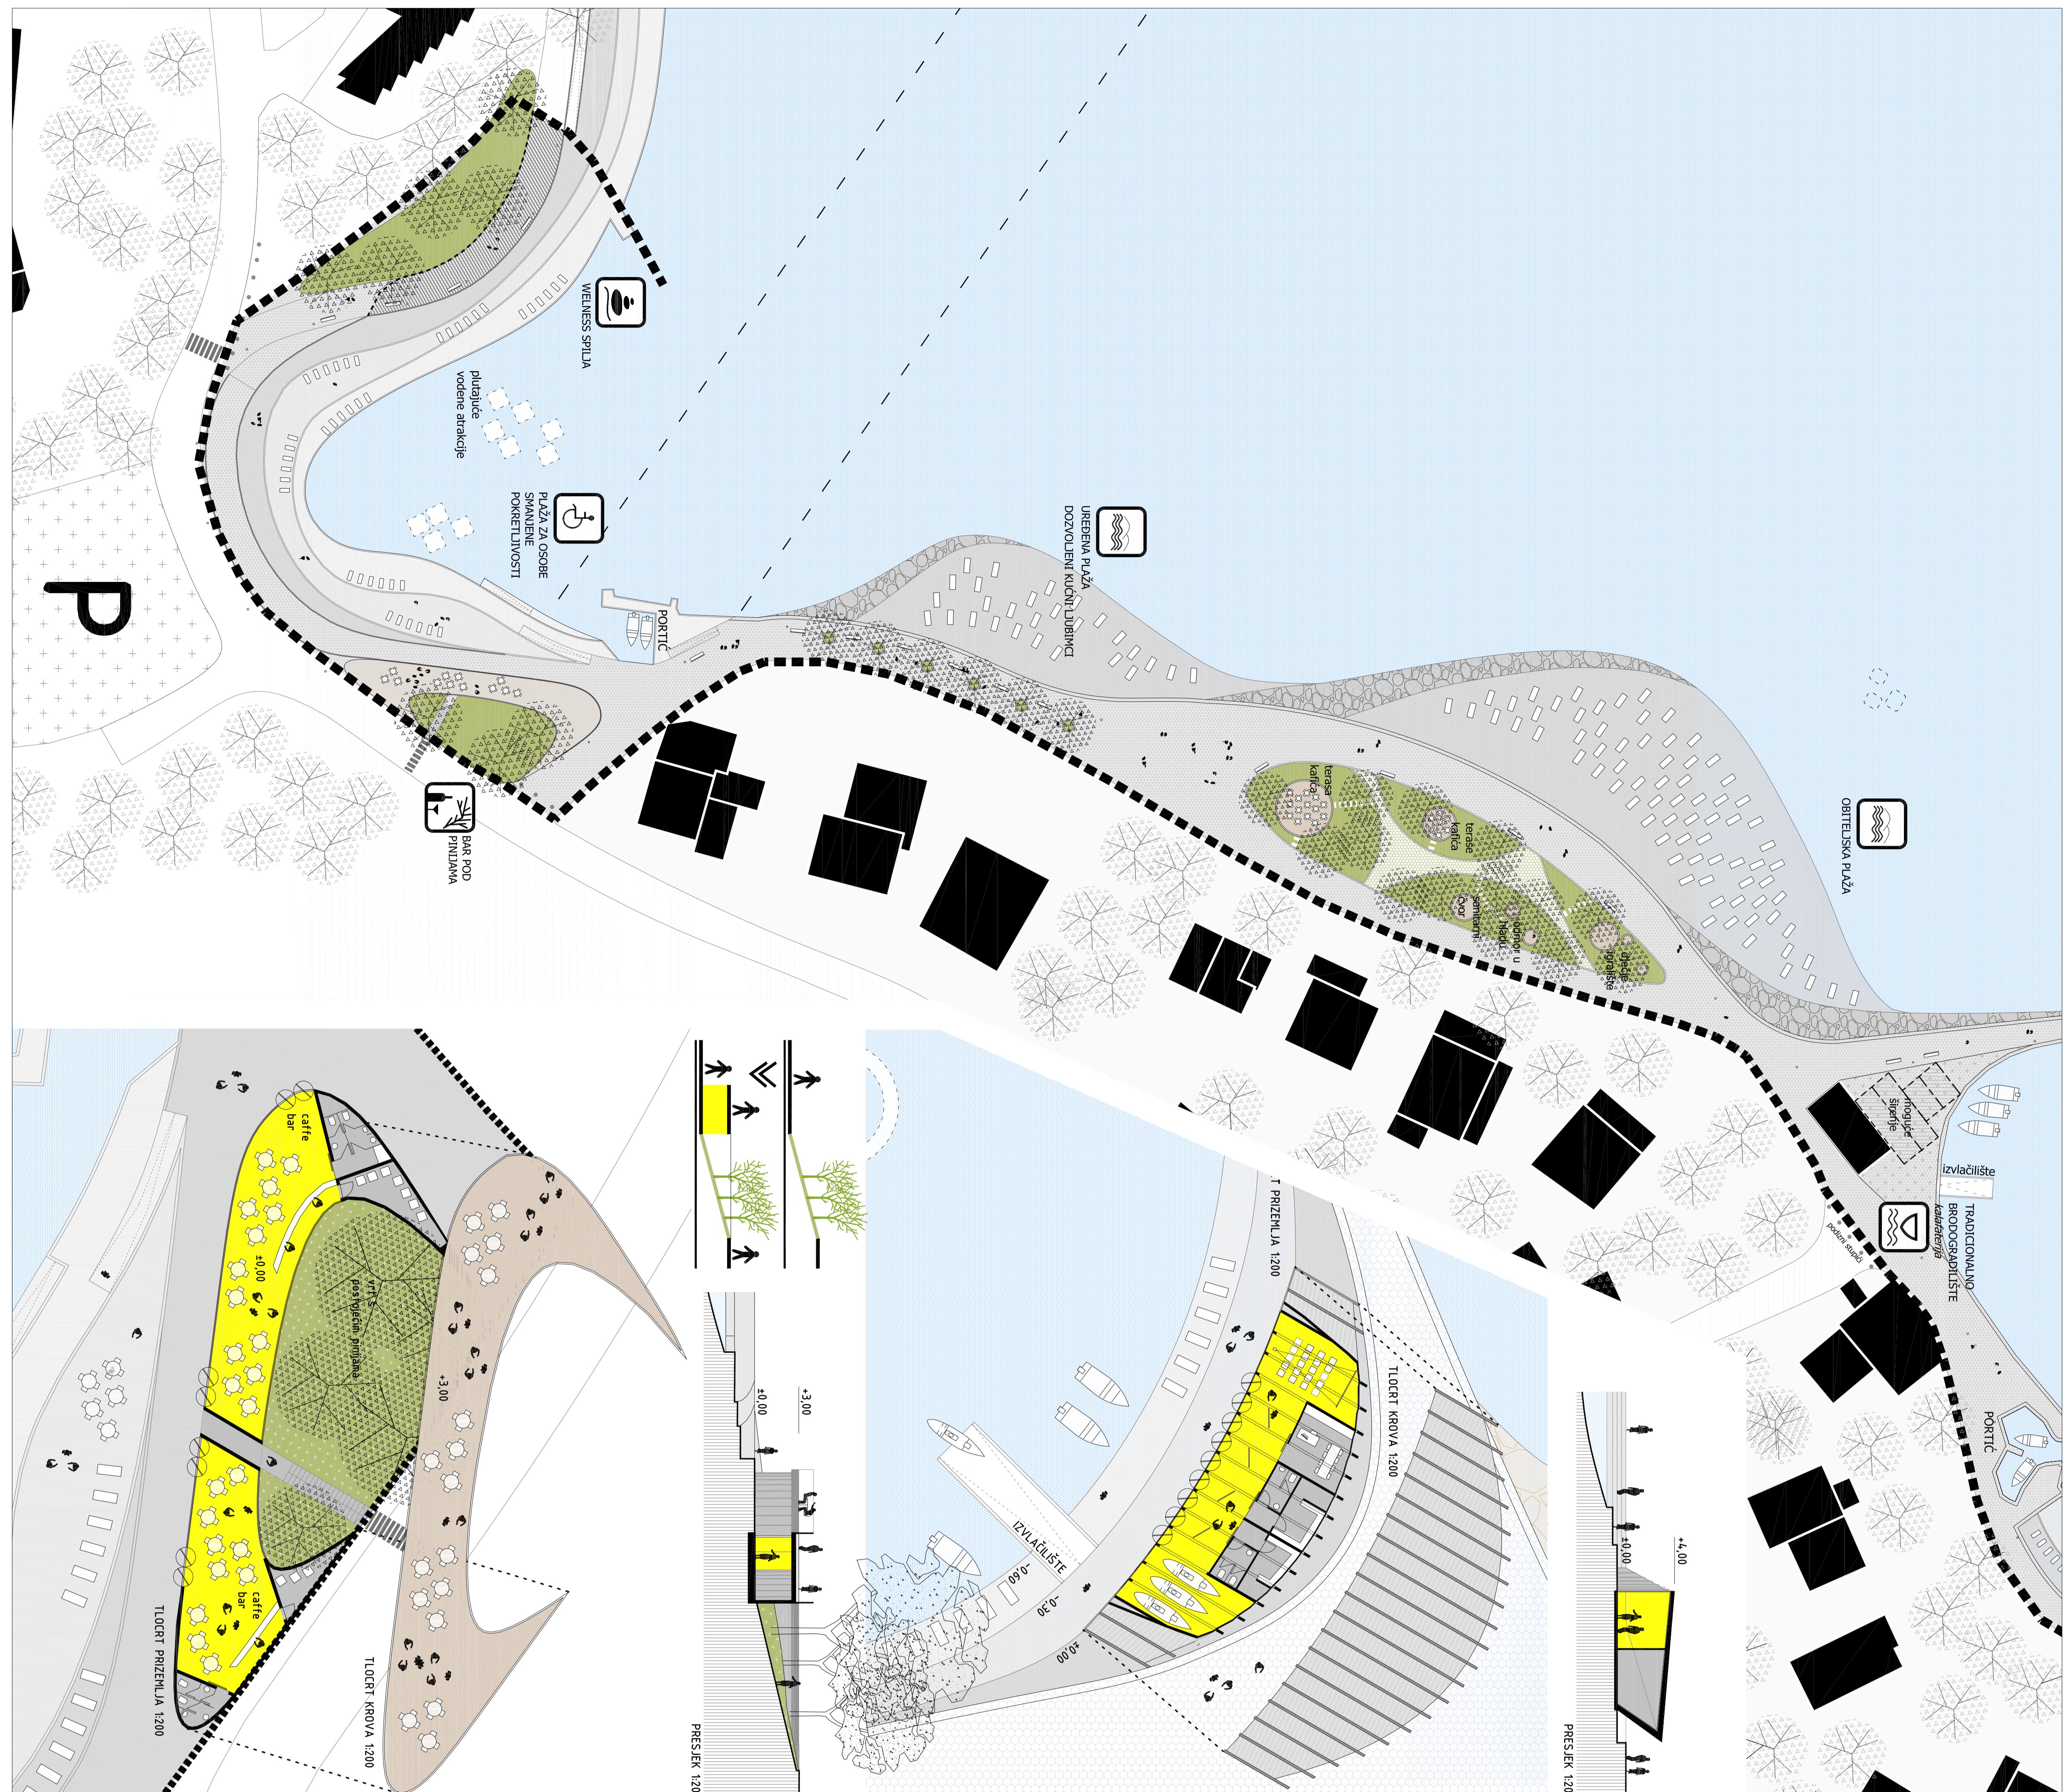

P