Natječaj za izradu idejnog urbanističko-arhitektonskog rješenja obalnog pojasa centra naselja Malinska

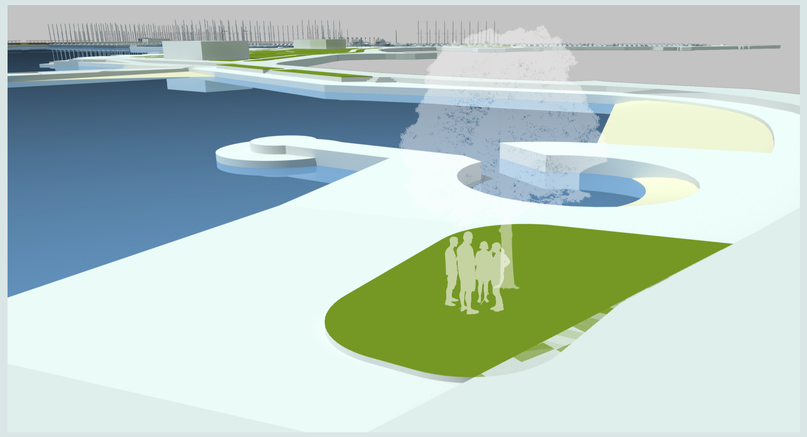

Portić

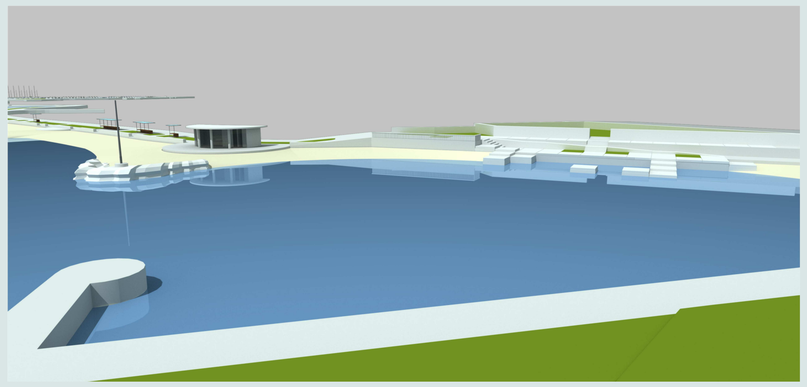

Kupalište Draga

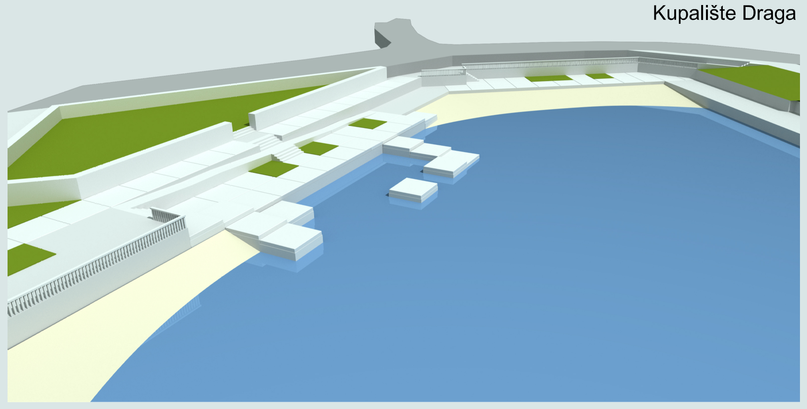

rekreacijsko-kupališna zona

brodogradilište

portić

kupalište Draga

park Draga

objekt F mj.1:200
GBP=120 m2

objekt G mj.1:200
GBP=50 m2

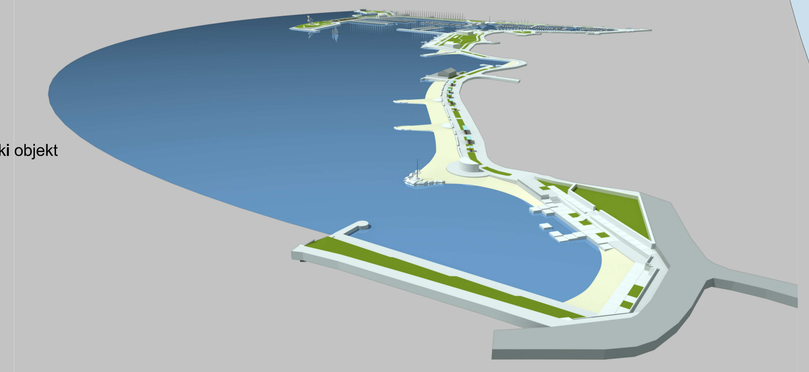

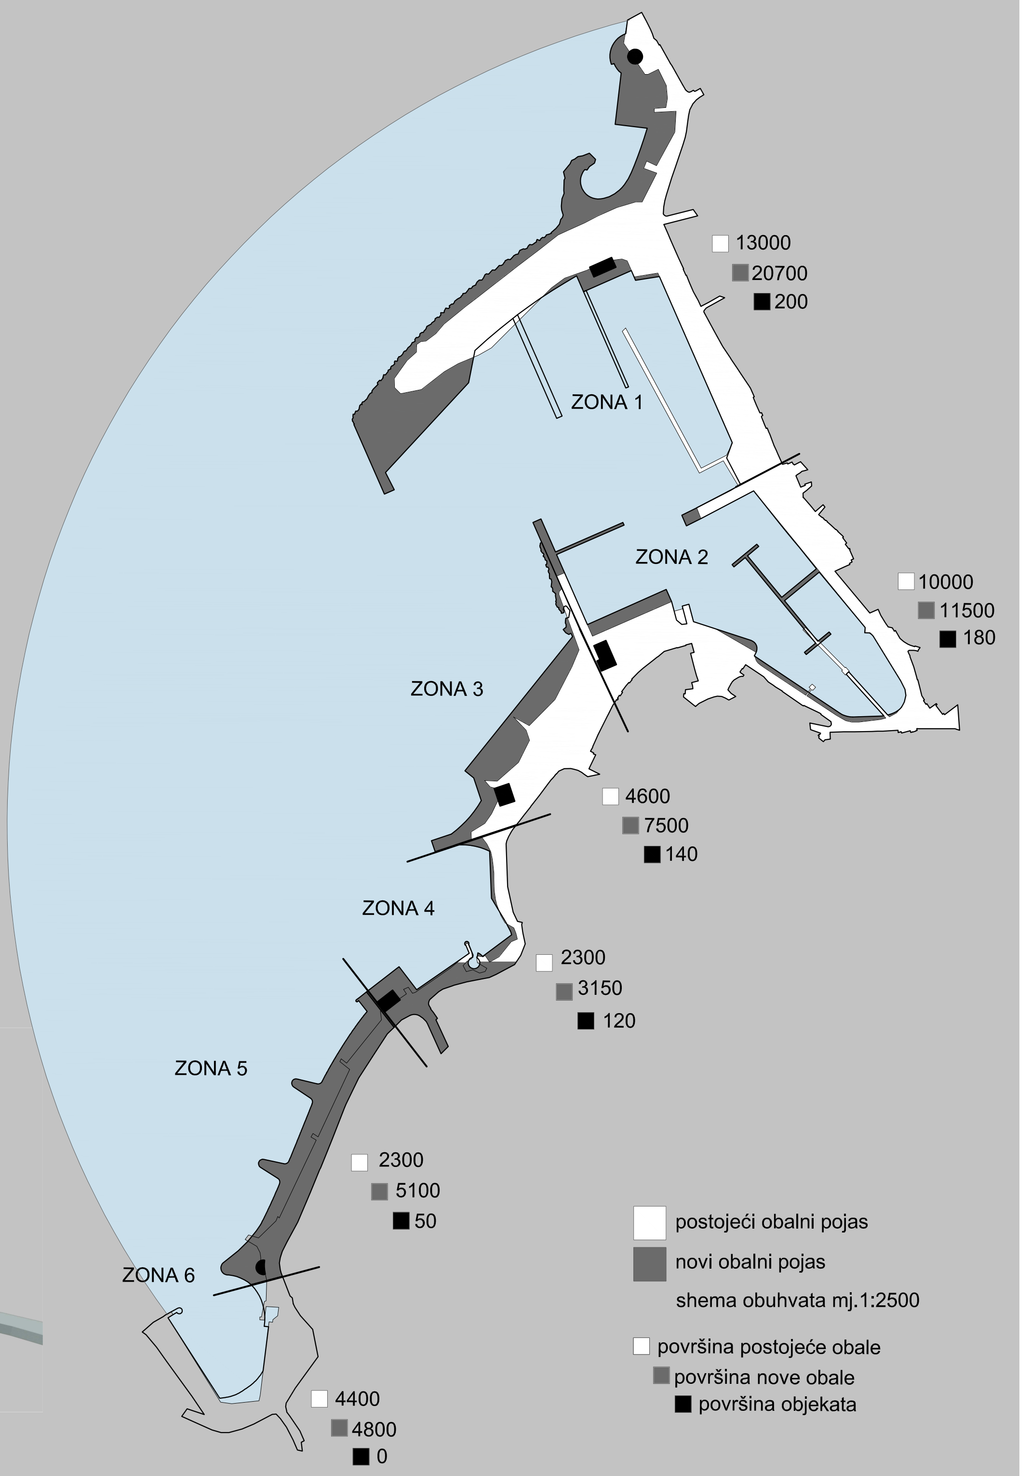

Obalna šetnica sa štandovima (zona 5)

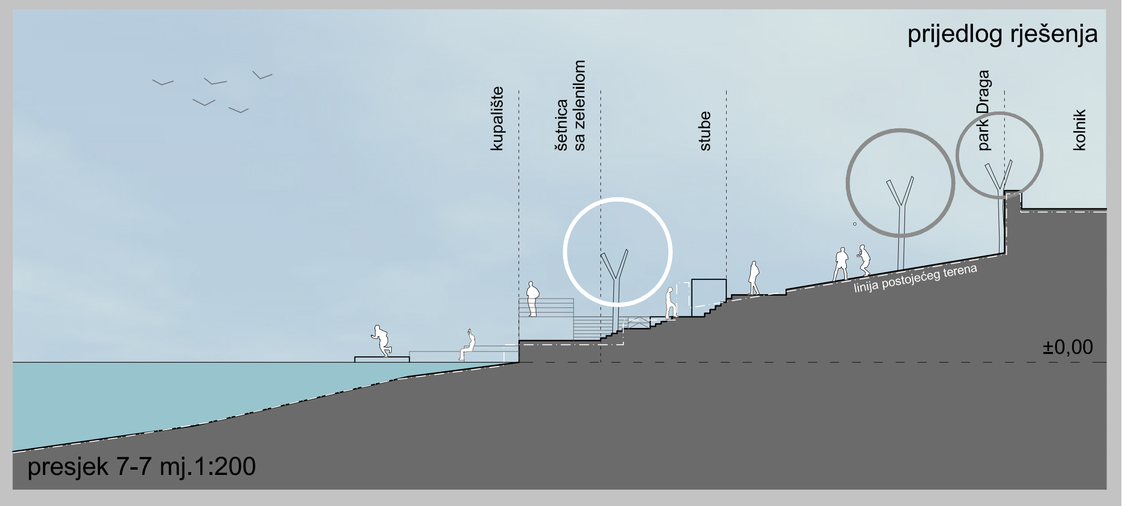

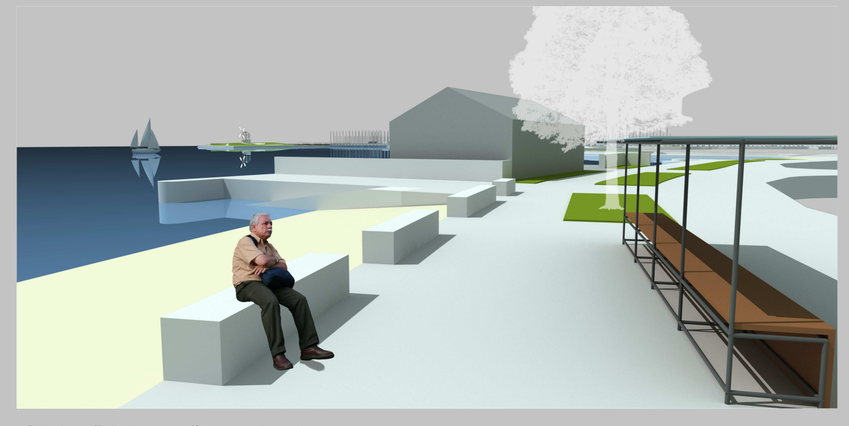

Obalna šetnica sa štandovima/
plaža s omogućenim pristupom za osobe sa smanjenom pokretljivosti (zona 5)