idejno urbanističko arhitektonsko rješenje / obalni pojas Malinska

mj 1:1000 / list 1

sjever

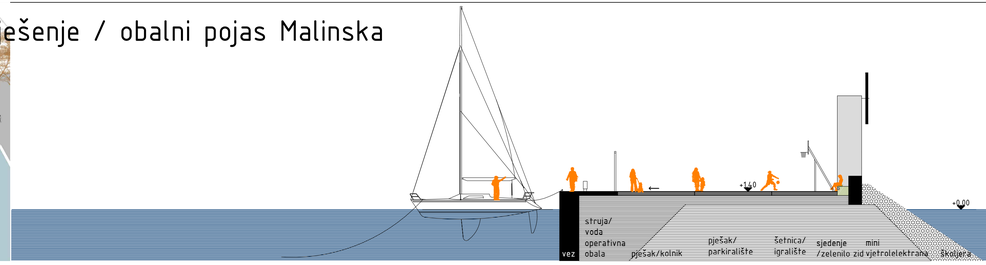

presjek lukobran_mj 1:200

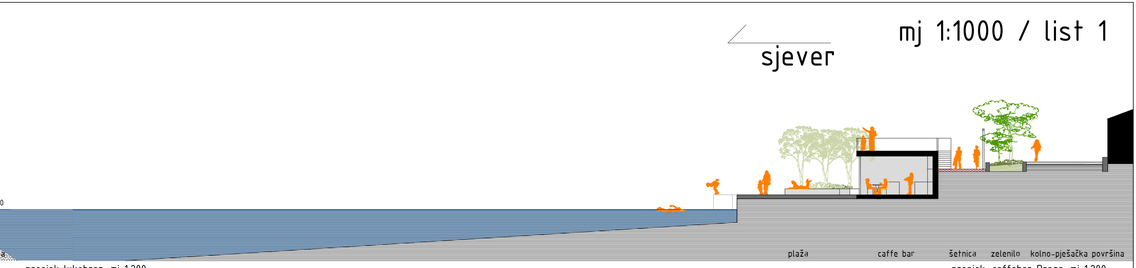
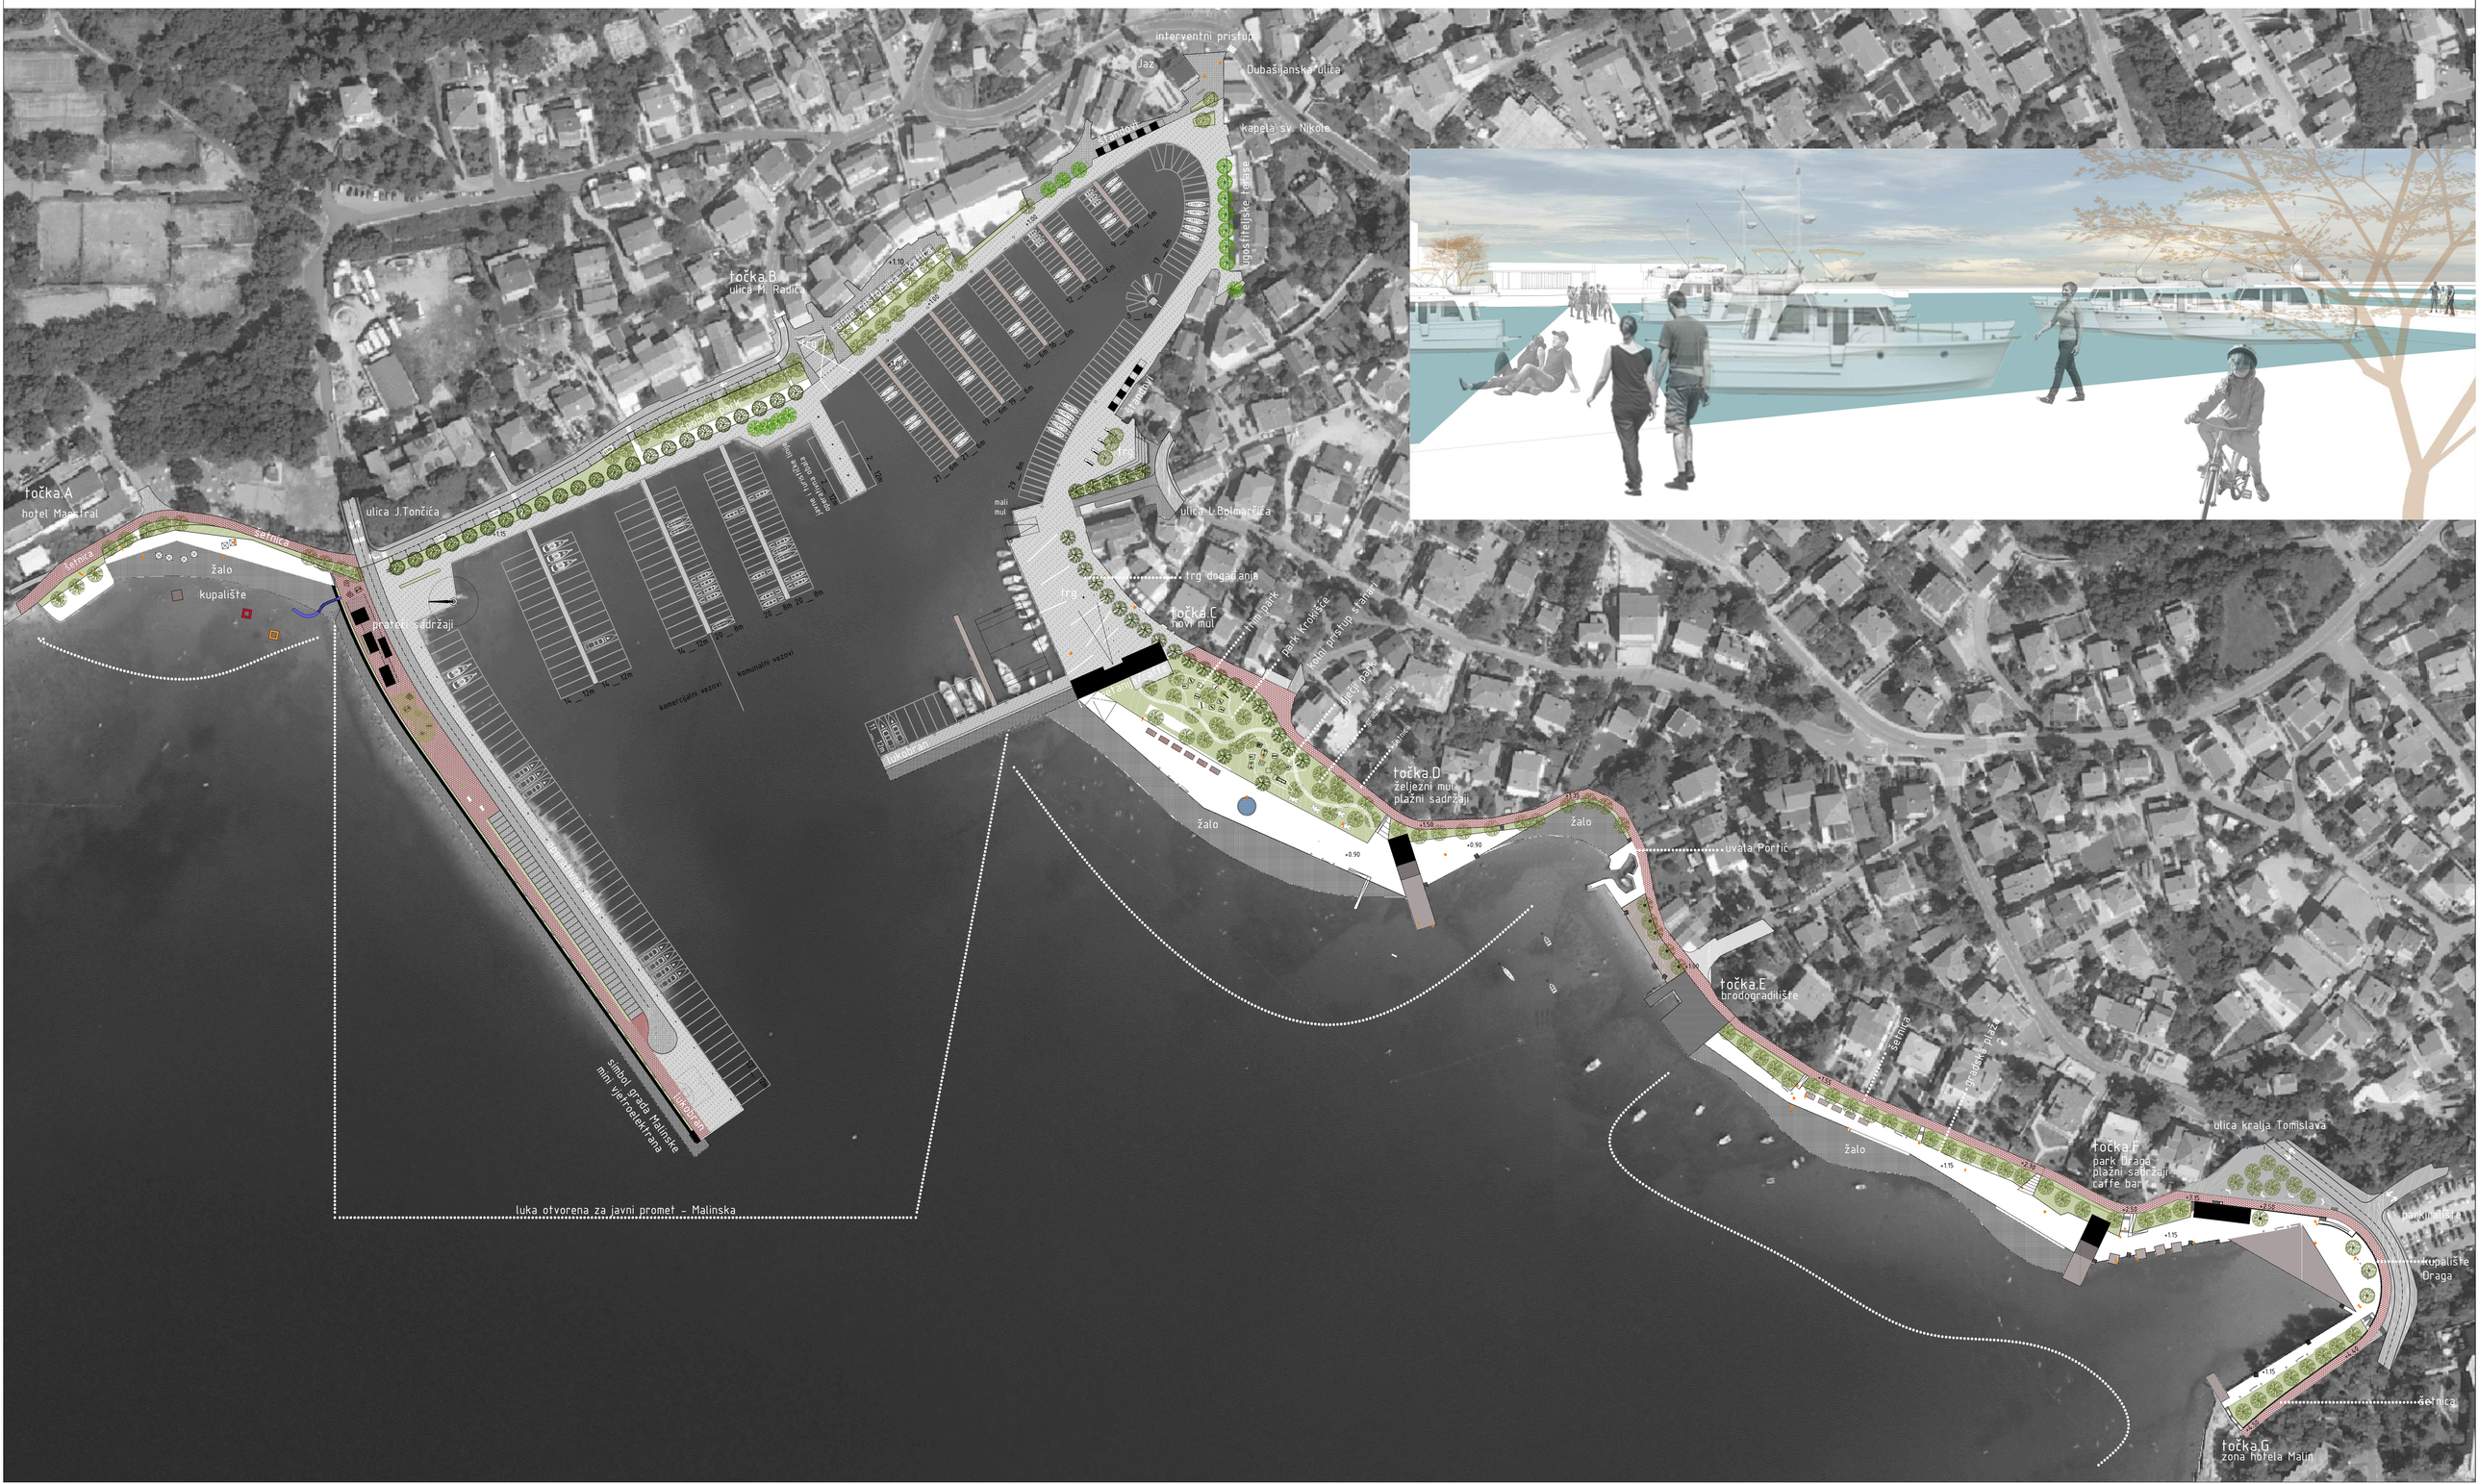
presjek_caffebar Draga_mj 1:200